

业务编号: 201909030000204

用地红线图




单位: m. m²

地块编号: YDBP44060500300300
 项目名称: 佛山市南海区2019年度第十一批次城镇建设用
 用地面积: 16930.99m²
 用地单位: 佛山市南海区人民政府
 图形GUID: {ECA74168-8498-4737-A006-55966C86BED7}
 土地座落: 广东省佛山市南海区九江镇



北

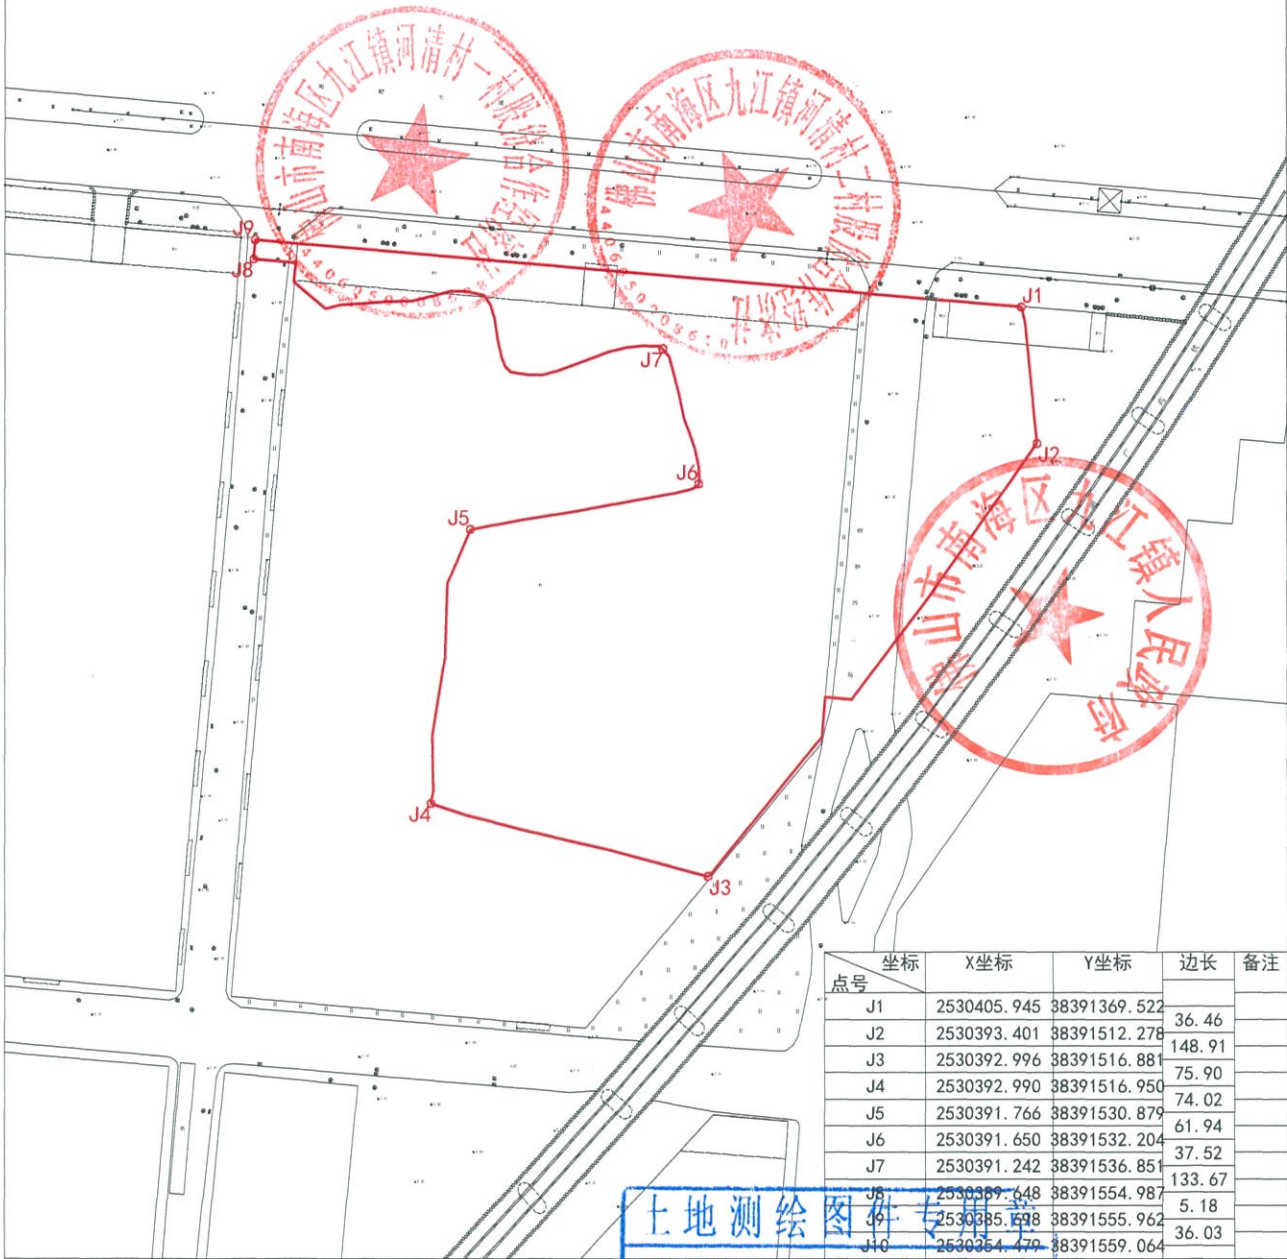

点号	坐标	X坐标	Y坐标	边长	备注
J1	2530405.945	38391369.522			
J2	2530393.401	38391512.278		36.46	
J3	2530392.996	38391516.881		148.91	
J4	2530392.990	38391516.950		75.90	
J5	2530391.766	38391530.879		74.02	
J6	2530391.650	38391532.204		61.94	
J7	2530391.242	38391536.851		37.52	
J8	2530389.648	38391554.987		133.67	
J9	2530385.698	38391555.962		5.18	
J10	2530354.479	38391559.064		36.03	

佛山市南海区土地测绘所

土地测绘图件专用章
 证书编号: 丙测字第1421545号
 佛山市南海区土地测绘所
 测量员: 王勇
 绘图员: 蔡庆生
 检查员: 蔡庆生

2000国家大地坐标系

1985国家高程基准

土地利用现状分类GB/T21010-2017

1:2000

测量日期: 2019-9-9

绘图日期: 2019-9-9

检查日期: 2019-9-9




业务编号: 201909030000205

用地红线图



单位: m, m²

地块编号: YDBP44060500300301
 项目名称: 佛山市南海区2019年度第十一批次城镇建设用
 用地面积: 4345.54m²
 用地单位: 佛山市南海区人民政府
 图形GUID: {7BF064EF-A5F5-422E-84BC-00DF71F378B2}
 土地座落: 广东省佛山市南海区九江镇

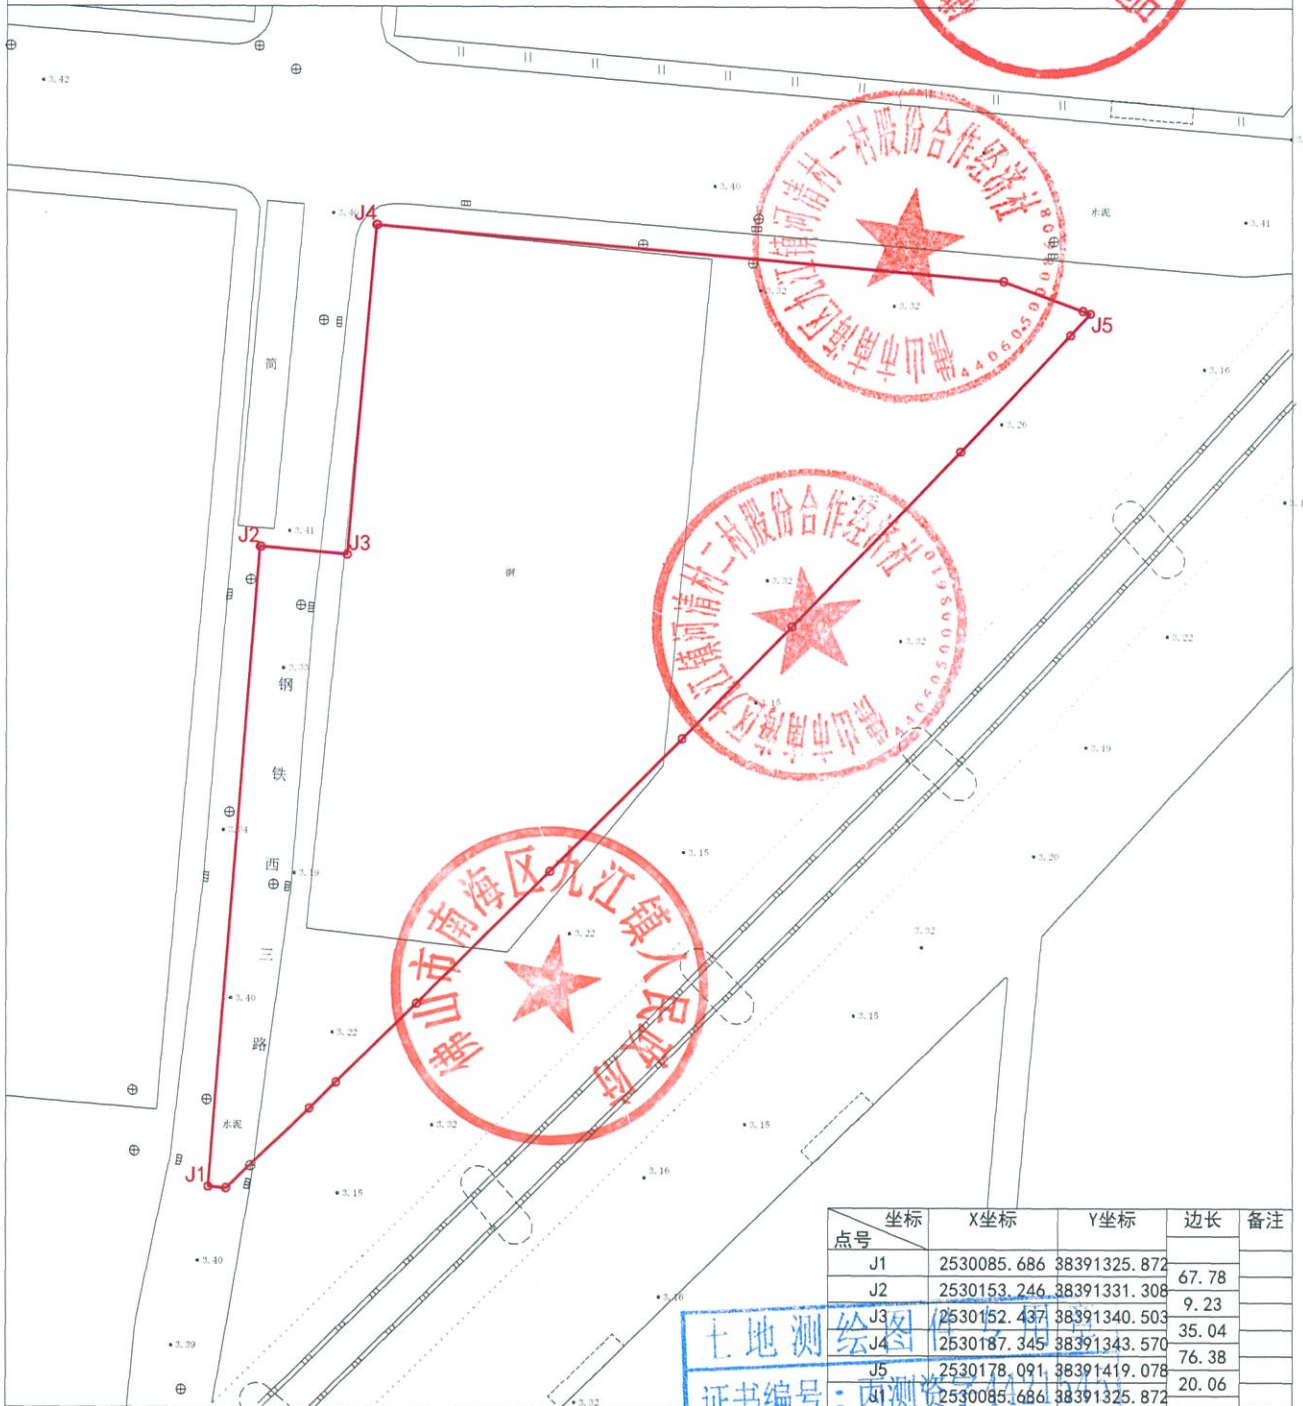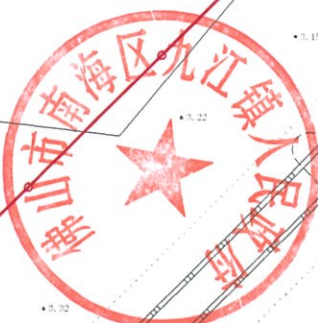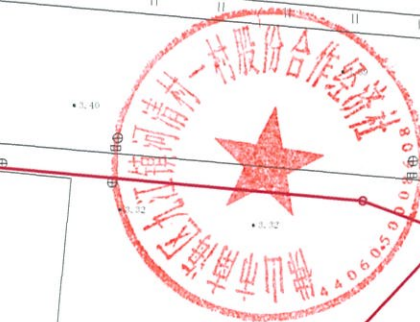

点号	坐标	X坐标	Y坐标	边长	备注
J1		2530085.686	38391325.872	67.78	
J2		2530153.246	38391331.308	9.23	
J3		2530152.437	38391340.503	35.04	
J4		2530187.345	38391343.570	76.38	
J5		2530178.091	38391419.078	20.06	
J1		2530085.686	38391325.872		

2000国家大地坐标系
 1985国家高程基准
 土地利用现状分类GB/T21010-2017

1:800

土地测绘资质证书
 证书编号: 南测资字[2019]第001号
 佛山市南海区土地测绘所
 测量员: 王亮
 绘图员: 刘姗姗
 检查员: 蔡庆生
 测量日期: 2019-9-3
 绘图日期: 2019-9-3
 检查日期: 2019-9-3


业务编号: 201909030000206

用地红线图



单位: m, m²

地块编号: YDBP44060500300302
 项目名称: 佛山市南海区2019年度第十一批次城镇建设用地
 用地面积: 213743.41m²
 用地单位: 佛山市南海区人民政府
 图形GUID: {BB2FF5A9-AACE-46F1-83DE-BDEEE9F9E210}
 土地座落: 广东省佛山市南海区九江镇

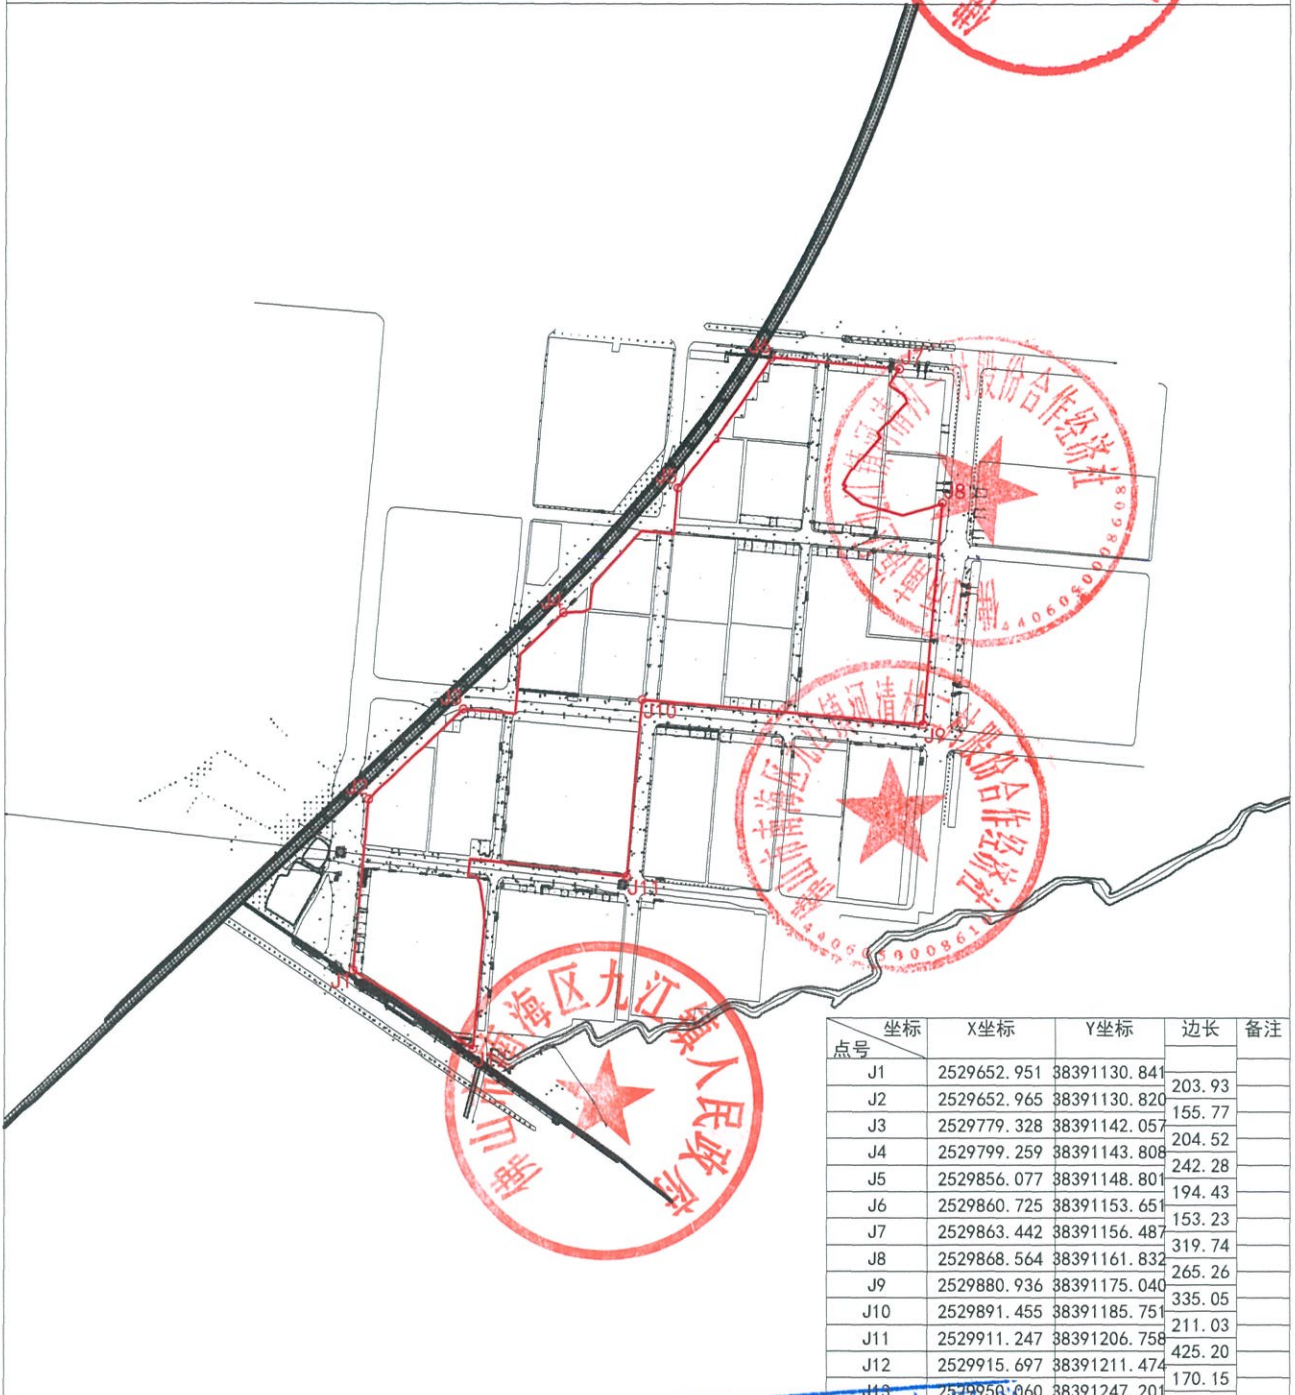

点号	坐标	X坐标	Y坐标	边长	备注
J1		2529652.951	38391130.841	203.93	
J2		2529652.965	38391130.820	155.77	
J3		2529779.328	38391142.057	204.52	
J4		2529799.259	38391143.808	242.28	
J5		2529856.077	38391148.801	194.43	
J6		2529860.725	38391153.651	153.23	
J7		2529863.442	38391156.487	319.74	
J8		2529868.564	38391161.832	265.26	
J9		2529880.936	38391175.040	335.05	
J10		2529891.455	38391185.751	211.03	
J11		2529911.247	38391206.758	425.20	
J12		2529915.697	38391211.474	170.15	
J13		2529950.060	38391247.201		

佛山市南海区土地测绘所

2000国家大地坐标系
 1985国家高程基准
 土地利用现状分类GB/T21010-2017

土地测绘图件专用章
 证书编号: 丙瀚景字[2019]1545
 佛山市南海区土地测绘所

测量日期: 2019-9-9
 绘图日期: 2019-9-9
 检查日期: 2019-9-9

业务编号:201909030000207

用地红线图




单位:m, m²

地块编号:YDBP44060500300303
 项目名称:佛山市南海区2019年度第十一批次城镇建设用
 地面积:126196.31m²
 用地单位:佛山市南海区人民政府
 图形GUID: {D2F2FC6D-62FC-4E71-B910-0865EBA67900}
 土地座落: 广东省佛山市南海区九江镇



北

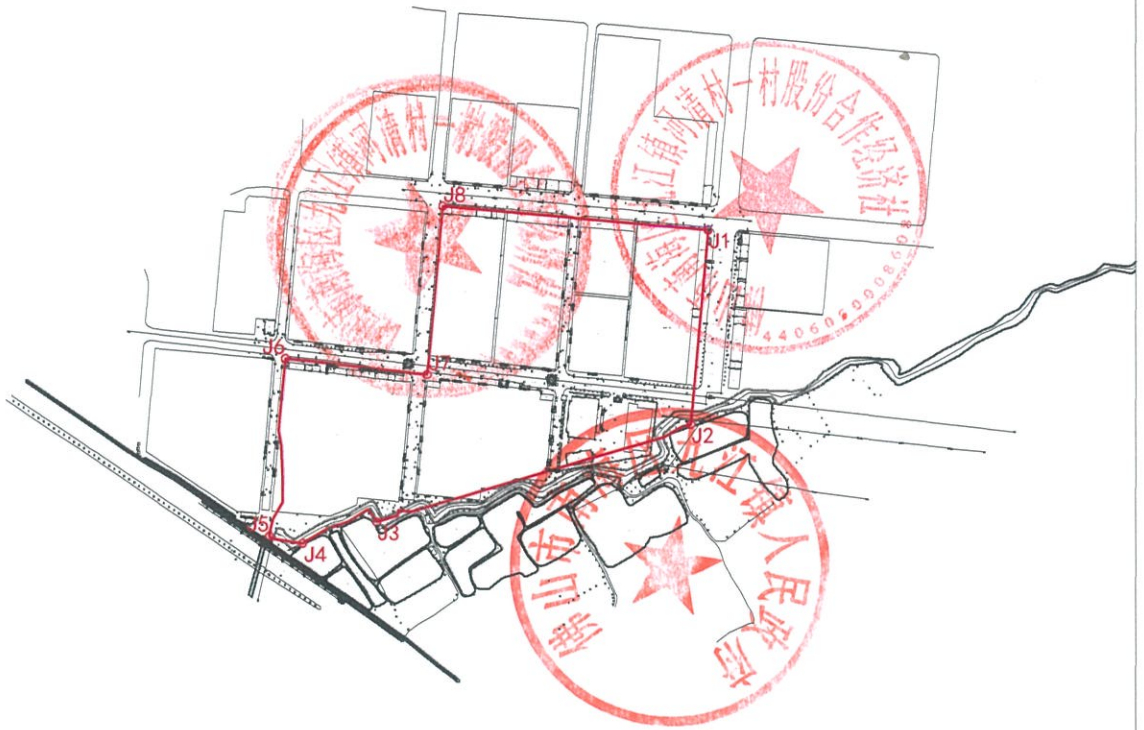

点号	坐标	X坐标	Y坐标	边长	备注
J1		2529915.733	38391806.644		
J2		2529684.450	38391786.320	232.17	
J3		2529567.354	38391415.047	394.94	
J4		2529541.931	38391326.908	105.95	
J5		2529550.290	38391287.499	40.73	
J6		2529761.245	38391306.128	215.10	
J7		2529742.652	38391474.730	170.06	
J8		2529943.305	38391492.878	201.55	
J11		2529915.733	38391806.644	314.98	

佛山市南海区土地测绘所

土地测绘图件专用章
 证书编号:内测资字4421545
 佛山市南海土地测绘所

2000国家大地坐标系

1985国家高程基准

土地利用现状分类GB/T21010-2017

1:9000

测量员:王亮

测量日期:2019-9-3

绘图员:刘姗姗

绘图日期:2019-9-3

检查员:蔡庆生

检查日期:2019-9-3

业务编号:201909030000209


用地红线图



单位:m. m

北

地块编号:YDBP44060500300305
 项目名称:佛山市南海区2019年度第十一批次城镇建设用地
 用地面积:38755.32m²
 用地单位:佛山市南海区人民政府
 图形UID: {CB70A663-9D29-45A4-92EA-5D25CBDE274C}
 土地座落: 广东省佛山市南海区九江镇

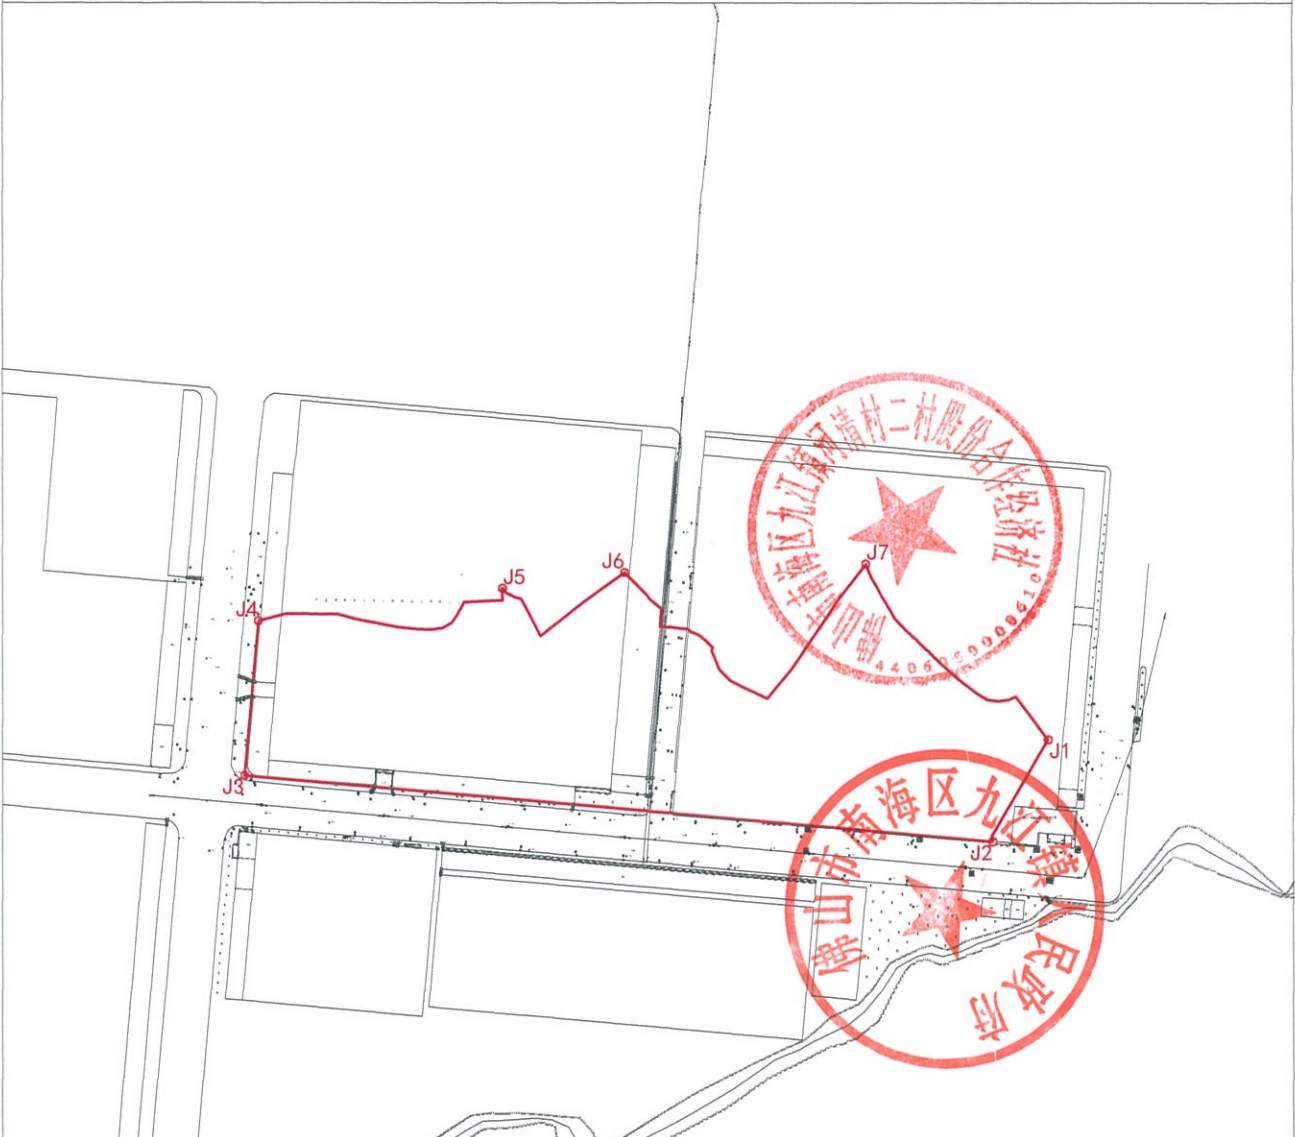

佛山市南海区土地测绘所

点号	坐标	X坐标	Y坐标	边长	备注
J1		2529961.213	38392272.842	61.85	
J2		2529907.453	38392243.647	396.04	
J3		2529942.121	38391849.123	82.05	
J4		2530023.856	38391856.305	143.97	
J5		2530041.177	38391985.025	89.47	
J6		2530049.559	38392049.703	199.14	
J7		2530054.162	38392177.050	93.91	
J1		2529961.213	38392272.842		

2000国家大地坐标系
 1985国家高程基准
 土地利用现状分类GB/T21010-2017

1:4000

土地测绘图件
 证书编号: 421545
 测量员: 王亮
 绘图员: 刘姗姗
 检查员: 蔡庆生

测量日期:2019-9-3
 绘图日期:2019-9-3
 检查日期:2019-9-3


业务编号: 201909030000210

用地红线图



单位: m, m²

地块编号: YDBP44060500300306
 项目名称: 佛山市南海区2019年度第十一批次城镇建设用
 用地面积: 54527.83m²
 用地单位: 佛山市南海区人民政府
 图形GUID: {ECC5A524-6B06-4244-8ECC-688D34864CF3}
 土地座落: 广东省佛山市南海区九江镇

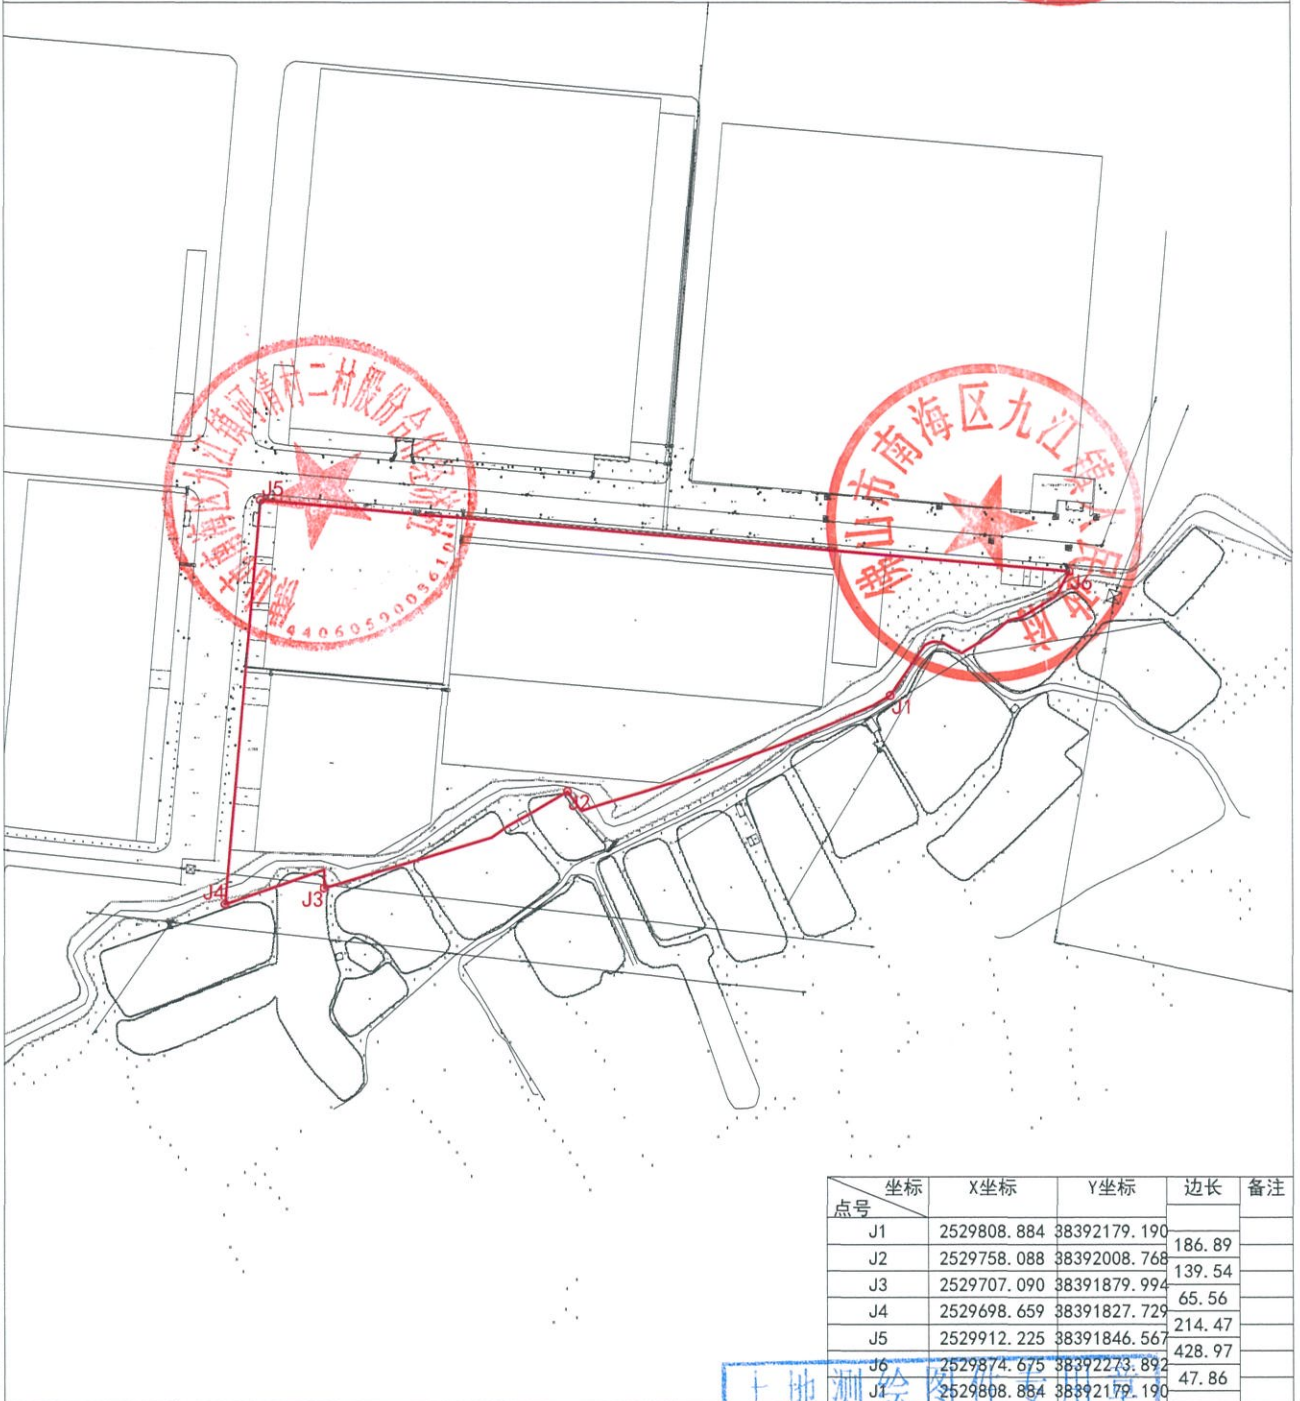

佛山市南海区土地测绘所


点号	坐标	X坐标	Y坐标	边长	备注
J1		2529808.884	38392179.190	186.89	
J2		2529758.088	38392008.768	139.54	
J3		2529707.090	38391879.994	65.56	
J4		2529698.659	38391827.729	214.47	
J5		2529912.225	38391846.567	428.97	
J6		2529874.675	38392273.892	47.86	
J1		2529808.884	38392179.190		

2000国家大地坐标系

1:4000

1985国家高程基准

土地利用现状分类GB/T21010-2017

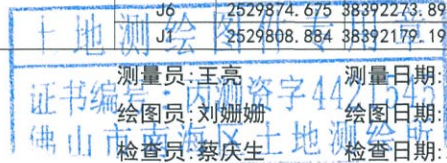

测量员: 王亮 测量日期: 2019-9-3
 证书编号: 内测资字442544 绘图员: 刘姗姗 绘图日期: 2019-9-3
 佛山市南海区土地测绘所 检查员: 蔡庆生 检查日期: 2019-9-3



业务编号: 201909040000227

用地红线图



单位: m, m²

地块编号: YDBP44060500300308
 项目名称: 佛山市南海区2019年度第十一批次城镇建设用地
 用地面积: 460.25m²
 用地单位: 佛山市南海区人民政府
 图形 GUID: [749D980B-E464-42E2-8C2C-4D1735A6DF9E]
 土地座落: 广东省佛山市南海区九江镇

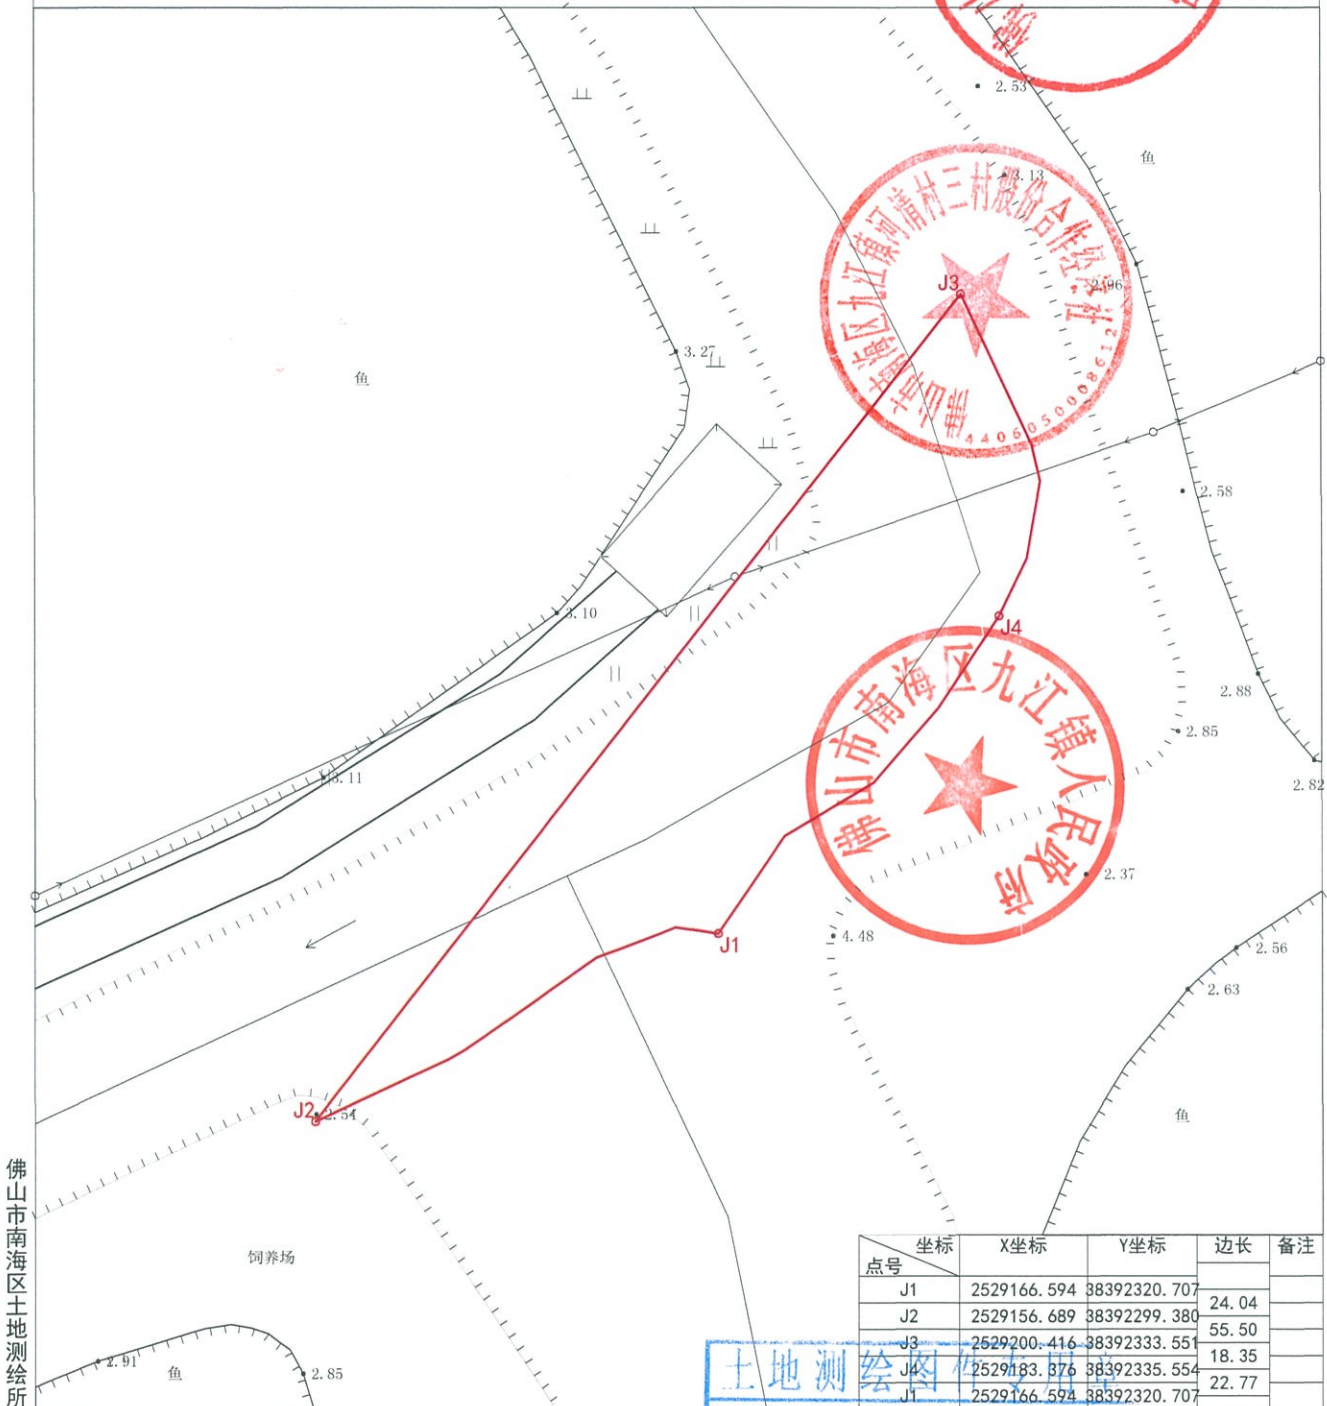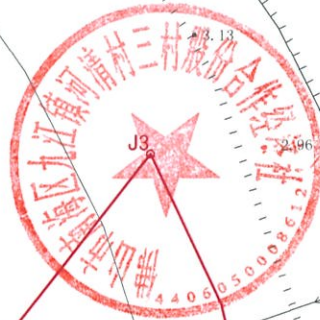

点号	X坐标	Y坐标	边长	备注
J1	2529166.594	38392320.707	24.04	
J2	2529156.689	38392299.380	55.50	
J3	2529200.416	38392333.551	18.35	
J4	2529183.376	38392335.554	22.77	
J5	2529166.594	38392320.707		

佛山市南海区土地测绘所

2000国家大地坐标系
 1985国家高程基准
 土地利用现状分类GB/T21010-2017

1:400



证书编号: 4421516
 测量员: 王亮
 绘图员: 刘姗姗
 检查员: 蔡庆生
 测量日期: 2019-9-4
 绘图日期: 2019-9-4
 检查日期: 2019-9-4


业务编号: 201909040000228

用地红线图



单位: m, m²

地块编号: YDBP44060500300309
 项目名称: 佛山市南海区2019年度第十一批次城镇建设用
 用地面积: 10331.77m²
 用地单位: 佛山市南海区人民政府
 图形GUID: [7502A8F1-9A4D-4C54-8A86-9B1A65126C47]
 土地座落: 广东省佛山市南海区九江镇

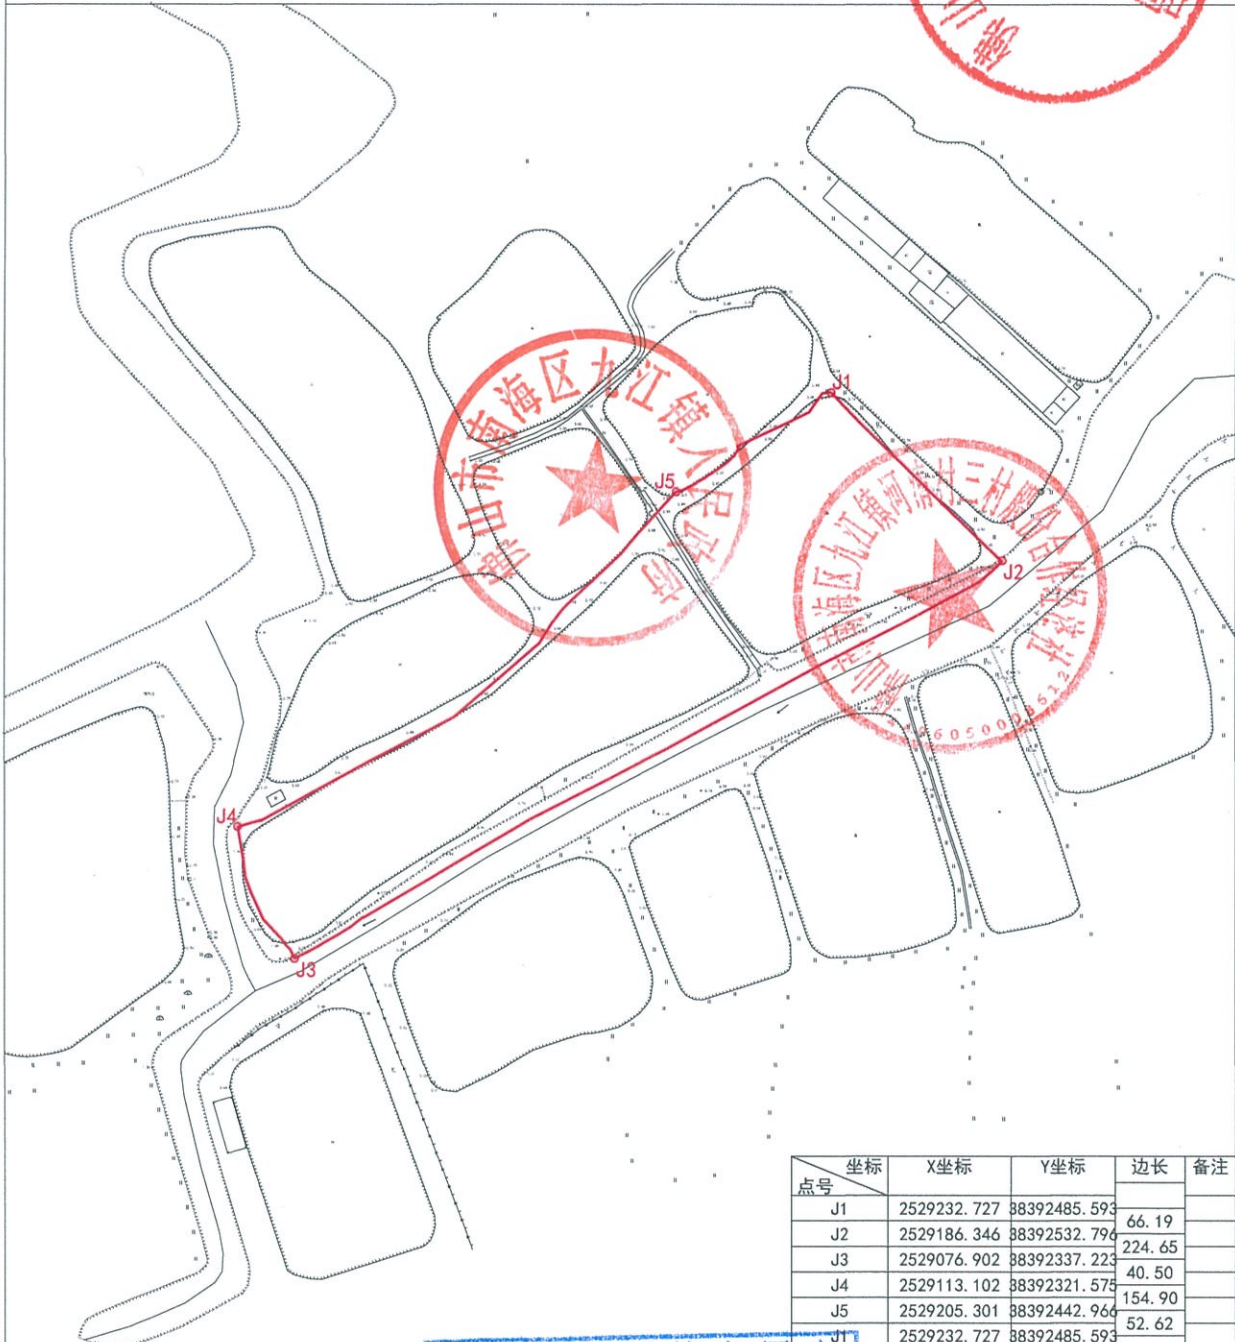

佛山市南海区土地测绘所

点号	坐标	X坐标	Y坐标	边长	备注
J1		2529232.727	88392485.593	66.19	
J2		2529186.346	88392532.790	224.65	
J3		2529076.902	88392337.223	40.50	
J4		2529113.102	88392321.575	154.90	
J5		2529205.301	88392442.960	52.62	
J1		2529232.727	88392485.593		

2000国家大地坐标系
 1985国家高程基准
 土地利用现状分类GB/T21010-2017

土地测绘图件专用章
 证书编号: 丙测资字4421153
 佛山市南海区土地测绘所

测量员: 王亮
 绘图员: 刘姗姗
 检查员: 蔡庆生
 测量日期: 2019-9-4
 绘图日期: 2019-9-4
 检查日期: 2019-9-4